
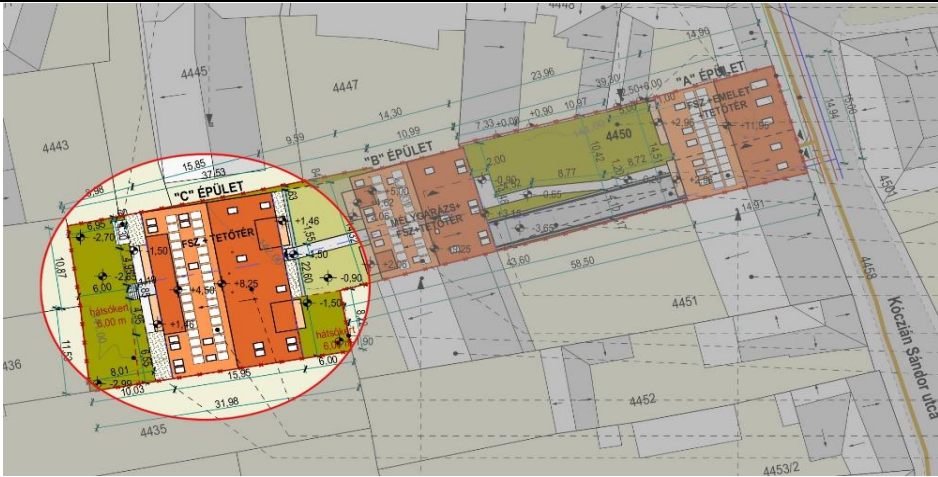


Komfort 2 Társasház	Lakás mérete	Lakás ára
1.emelet - C-L4	brutto alapter.: 44,33 m² netto alapter.: 38,54 m² erkély: 5,85 m²	45 000 000 Ft

Épület elhelyezkedése	Helyiségek
	Nappali: 19,05 (17,10) m ² Konyha-étkező: 5,76 m ² Háló: 11,95 (8,11) m ² Fürdő-WC: 4,72 m ² Előtér: 2,85 m ² Erkély: 5,85 m ²

Alaprajz

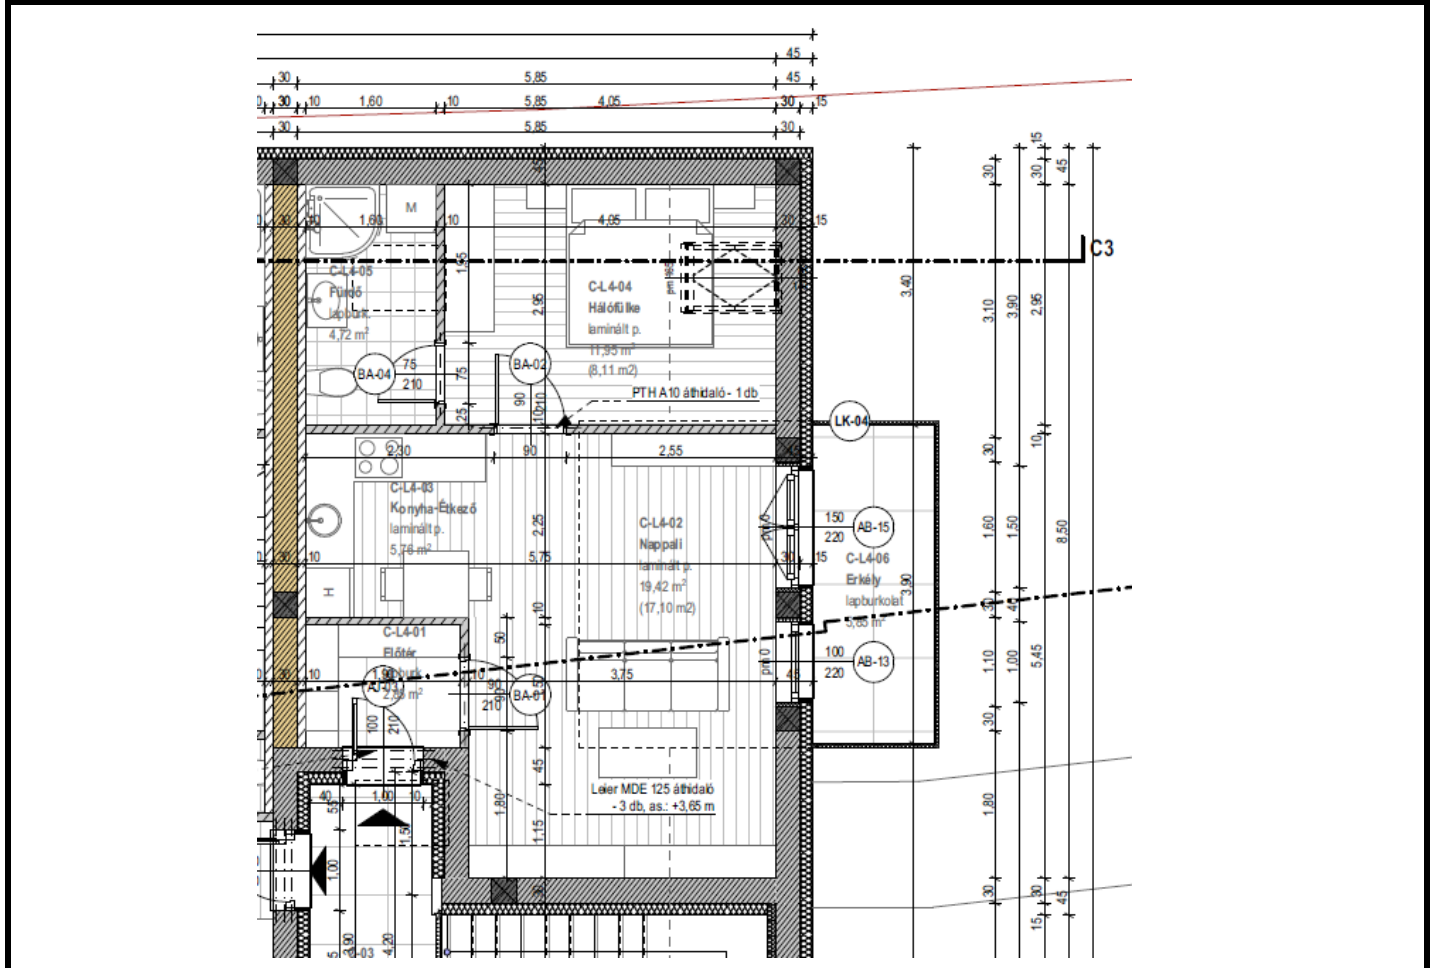

A változtatás jogát fenntartjuk!