


Komfort 2 Társasház	Lakás mérete	Lakás ára
<b>Tetőtér - A-L5</b>	<b>brutto alapter.: 75,58 m<sup>2</sup> netto alapter.: 50,23 m<sup>2</sup></b>	<b>59 000 000 Ft</b>

Épület elhelyezkedése	Helyiségek
	<p>Nappali: 28,78 m<sup>2</sup> (17,16 m<sup>2</sup>)          Konyha-étkező: 2,22 m<sup>2</sup>          Háló: 18,90 m<sup>2</sup> (12,33 m<sup>2</sup>)          Fürdő: 8,81 m<sup>2</sup> (4,37 m<sup>2</sup>)          Előtér: 8,74 m<sup>2</sup> (6,02 m<sup>2</sup>)          Gardrób: 8,13 m<sup>2</sup></p>

**Alaprajz**

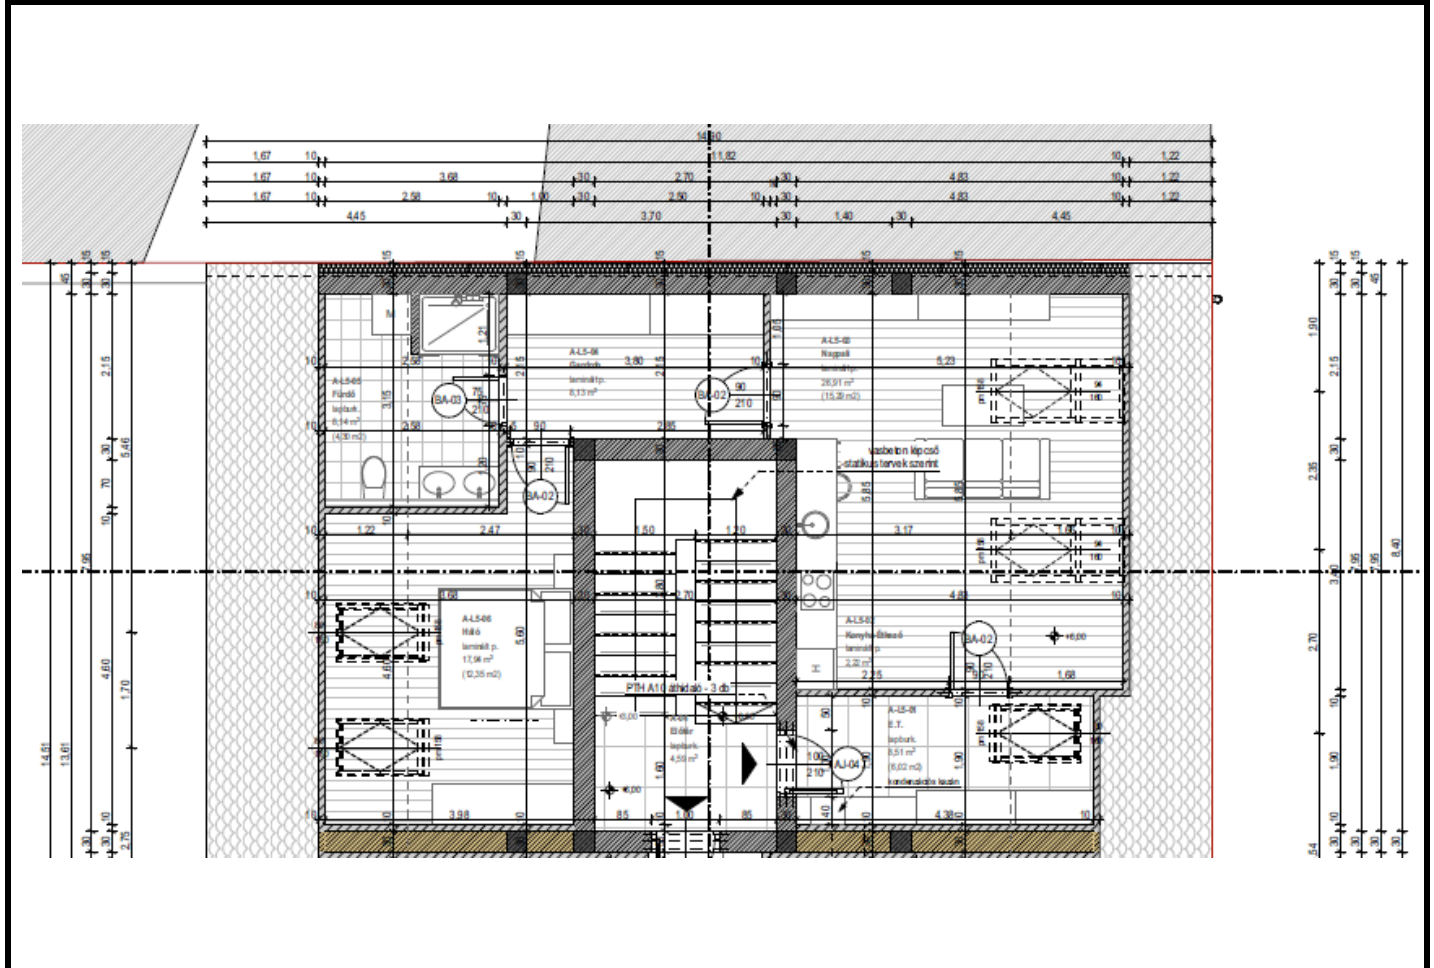

*A változtatás jogát fenntartjuk!*