


Komfort 2 Társasház	Lakás mérete	Lakás ára
<b>Alsó és felső szint - B-L3</b>	<b>brutto alapter.: 164,42 m<sup>2</sup></b>	<b>87 000 000 Ft</b>
	<b>netto alapter.: 118,83 m<sup>2</sup></b>	
	<b>terasz: 9,00 m<sup>2</sup></b>	

Épület elhelyezkedése	Helyiségek
	<p><b>Alsó szint:</b></p> <ul style="list-style-type: none"> <li>Nappali: 21,26 (18,40) m<sup>2</sup></li> <li>Konyha-étkező: 13,72 (11,96) m<sup>2</sup></li> <li>Háló: 15,80 m<sup>2</sup></li> <li>Fürdő-WC: 5,94 m<sup>2</sup></li> <li>Előtér: 5,99 m<sup>2</sup></li> <li>Terasz: 9,00 m<sup>2</sup></li> </ul> <p><b>Felső szint:</b></p> <ul style="list-style-type: none"> <li>Szoba: 18,99 (9,47) m<sup>2</sup></li> <li>Szoba: 24,82 (13,96) m<sup>2</sup></li> <li>Szoba: 25,91 (14,81) m<sup>2</sup></li> <li>Gardrób: 6,51 (2,69) m<sup>2</sup></li> <li>Előtér: 5,39 m<sup>2</sup></li> <li>Fürdő: 9,44 (3,90) m<sup>2</sup></li> <li>WC: 2,75 m<sup>2</sup></li> </ul>

**Alaprajz**

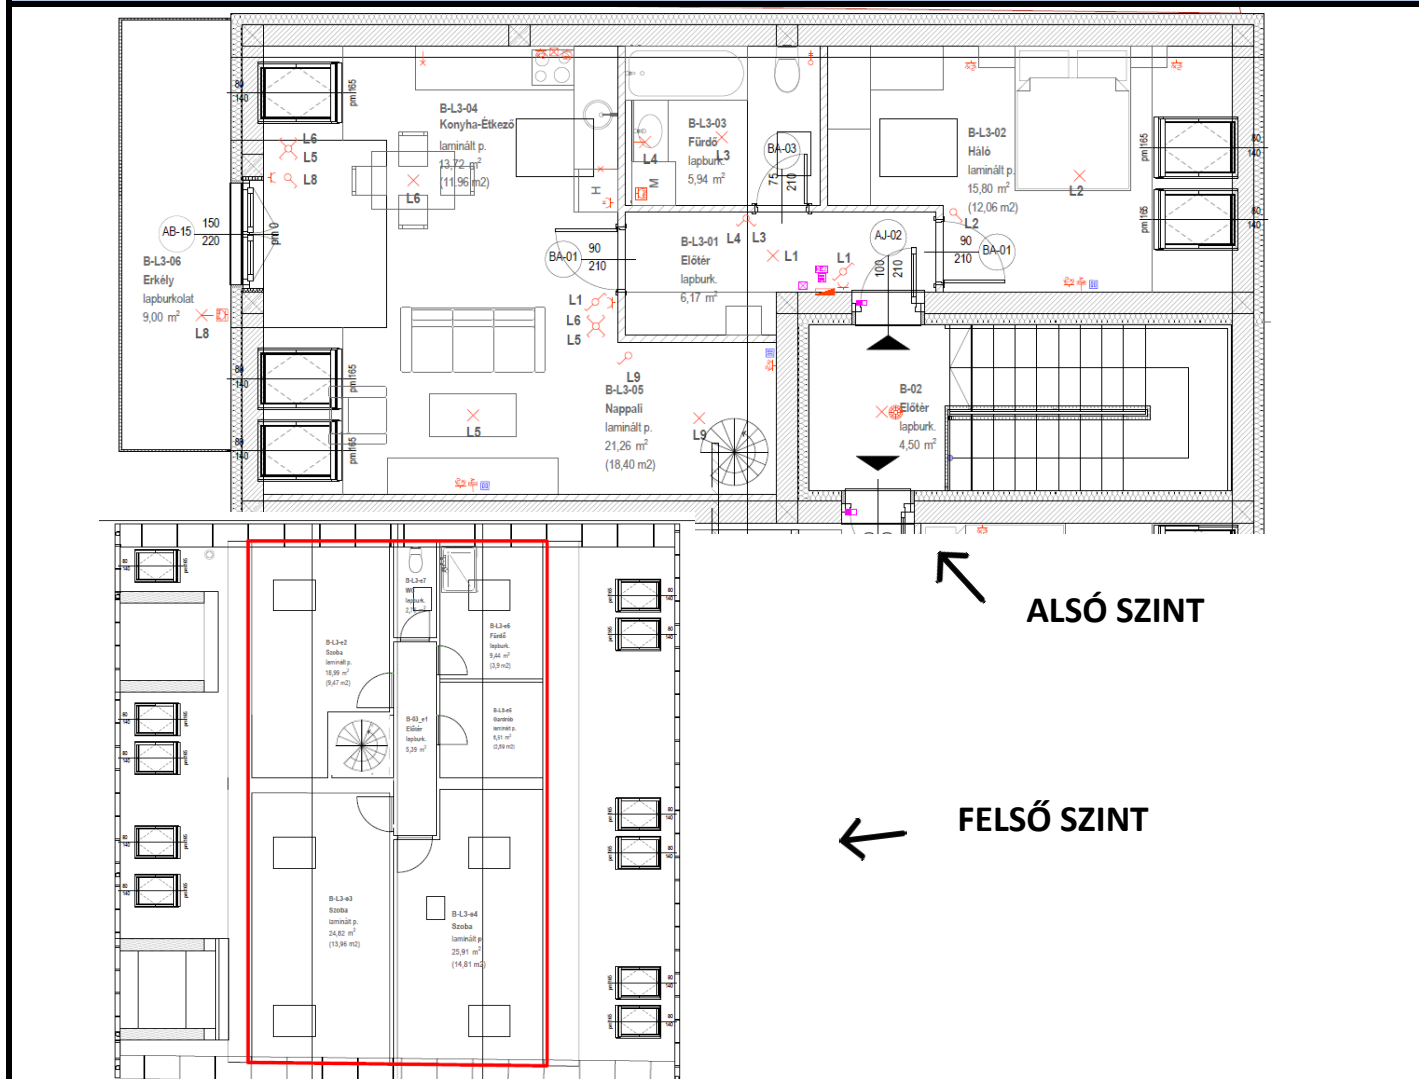

*A változtatás jogát fenntartjuk!*