
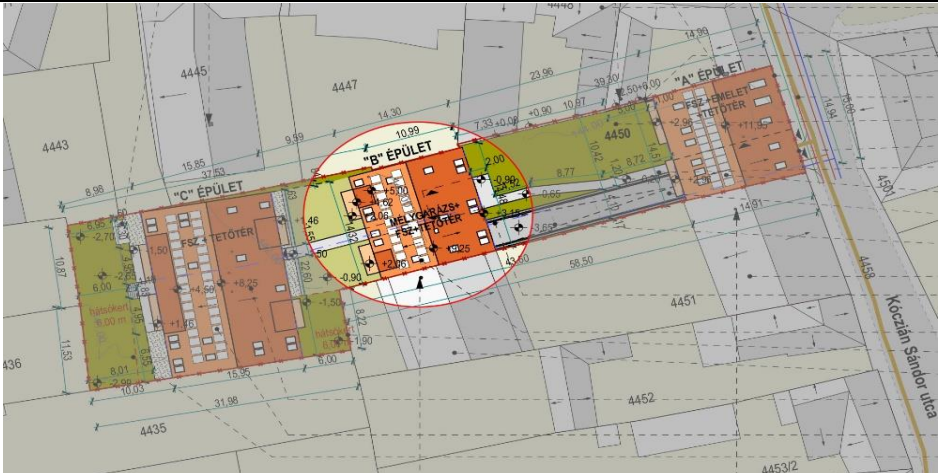


Komfort 2 Társasház	Lakás mérete	Lakás ára
1.emelet - B-L4	brutto alapter.: 88,90 m² netto alapter.: 69,30 m² terasz: 6,00 m²	79 900 000 Ft

Épület elhelyezkedése	Helyiségek
	<p>Nappali: 23,54 (21,93) m²</p> <p>Konyha-étkező: 18,35 (15,10) m²</p> <p>Háló: 12,69 (9,44) m²</p> <p>Háló: 16,76 (12,45) m²</p> <p>Fürdő: 7,14 m²</p> <p>WC: 1,80 m²</p> <p>Előtér: 8,57 m²</p> <p>Terasz: 6,00 m²</p>

Alaprajz

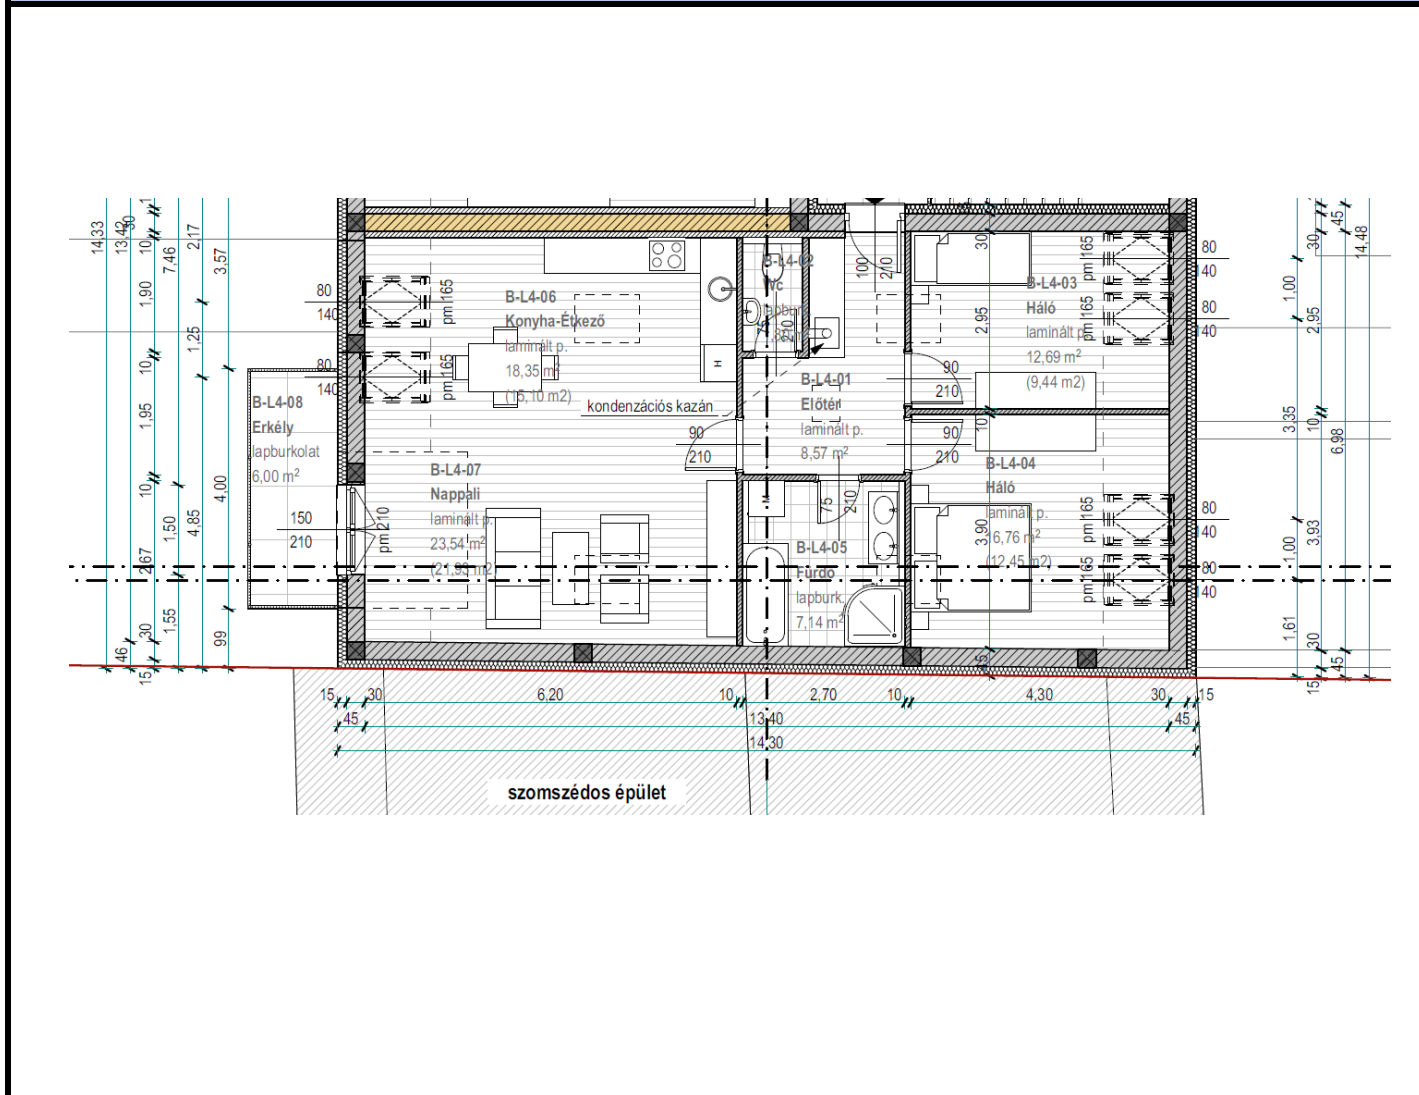

A változtatás jogát fenntartjuk!