
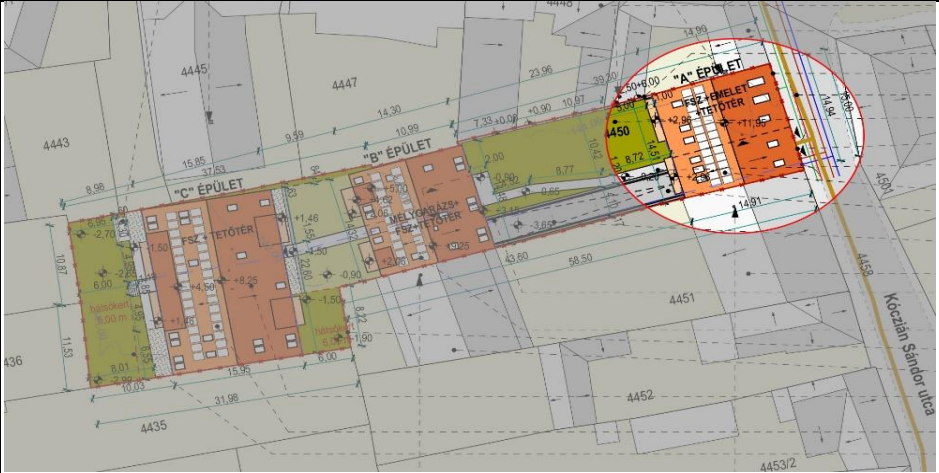


Komfort 2 társasház - Kóczián lakópark - www.komfort2.hu

Komfort 2 Társasház	Lakás mérete	Lakás ára
1.emelet - A-L3	alapterület: 74,31 m²	94 000 000 Ft

Épület elhelyezkedése	Helyiségek
	Nappali: 17,10 m² Konyha-étkező: 15,06 m² Háló: 10,15 m² Háló: 16,05 m² WC-mosdó: 1,80 m² Fürdő: 6,25 m² Előtér: 7,90 m² Erkély: 6,00 m²

Alaprajz

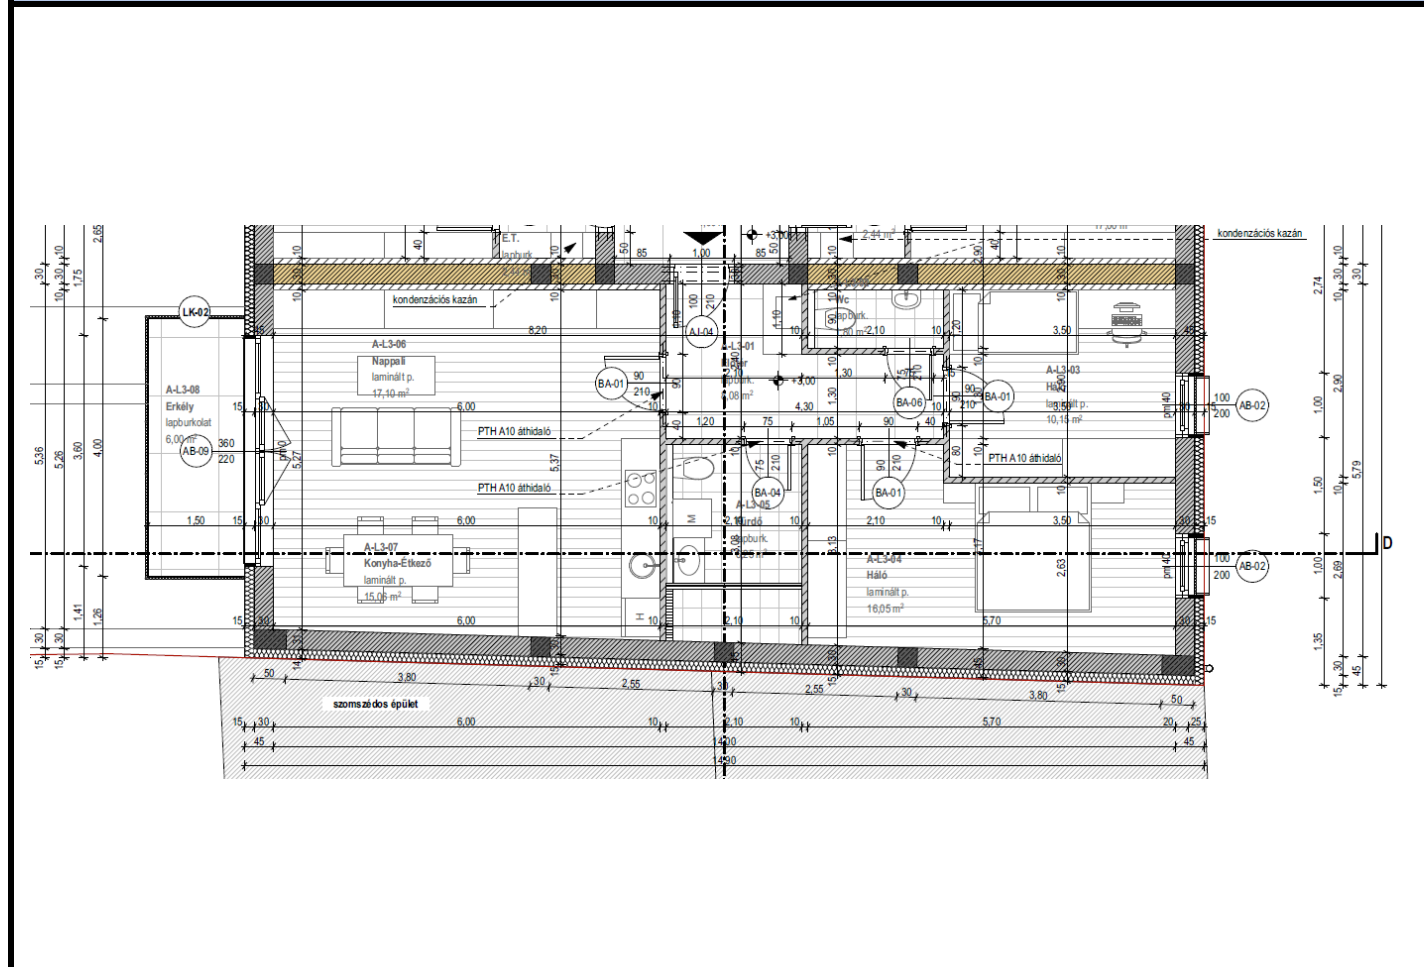

A változtatás jogát fenntartjuk!